


Архитектурный проект.  
Договор № \_\_\_\_\_.  
Приложение № 1. Фасад Ф-02.

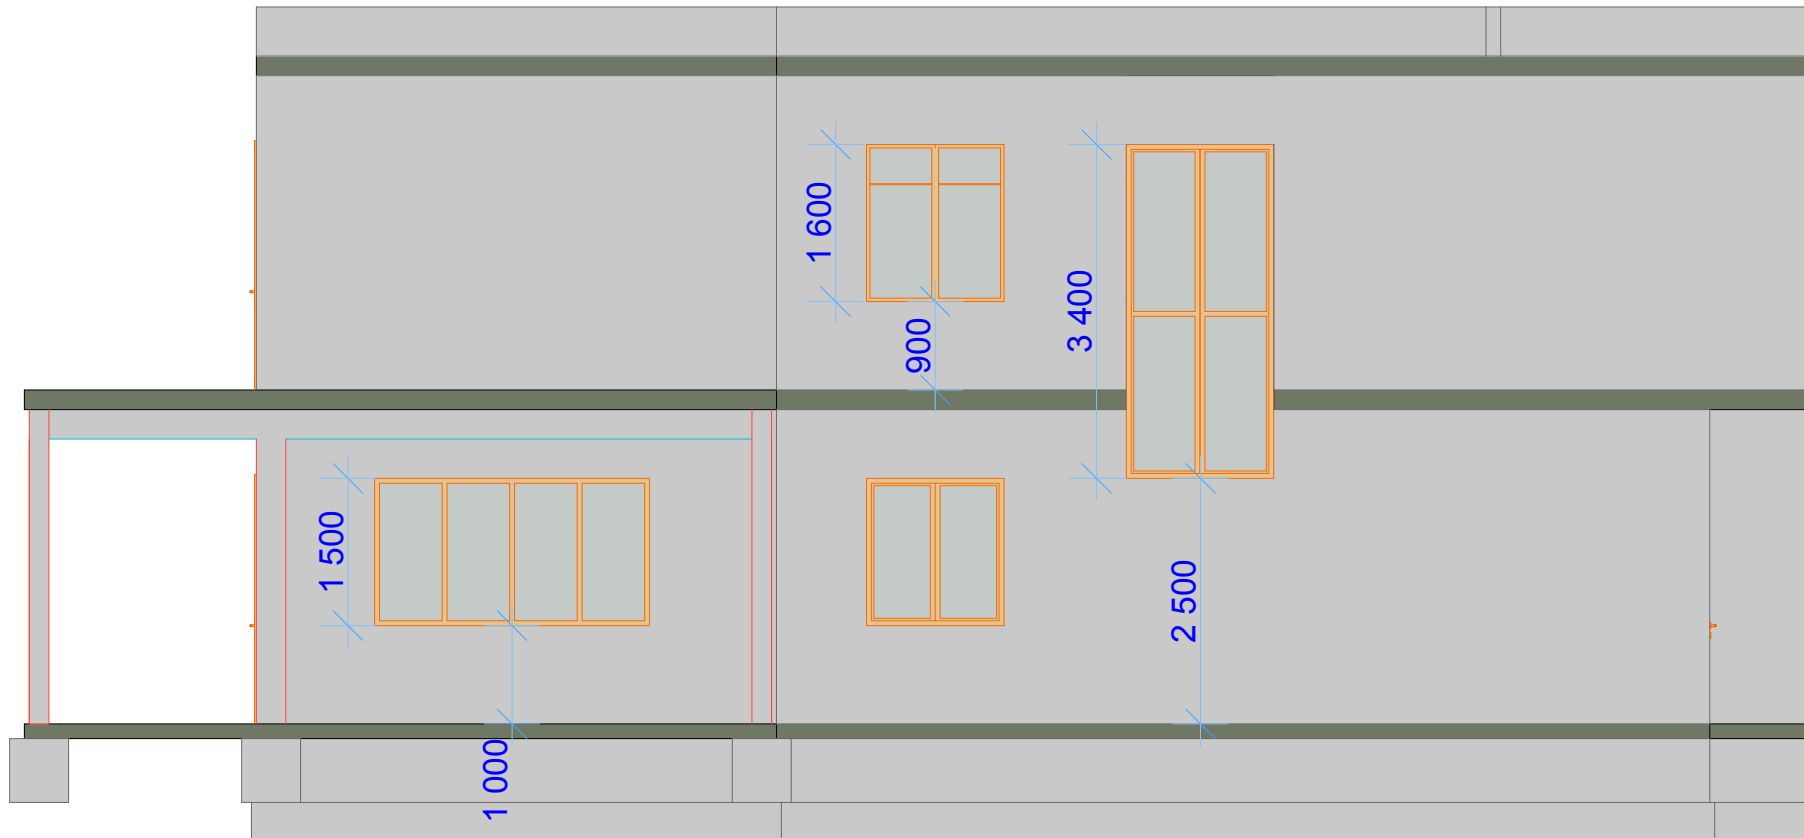

Утверждаю, заказчик

\_\_\_\_\_