


Архитектурный проект.
Договор № _____.
Приложение № 1. Фасад Ф-03.

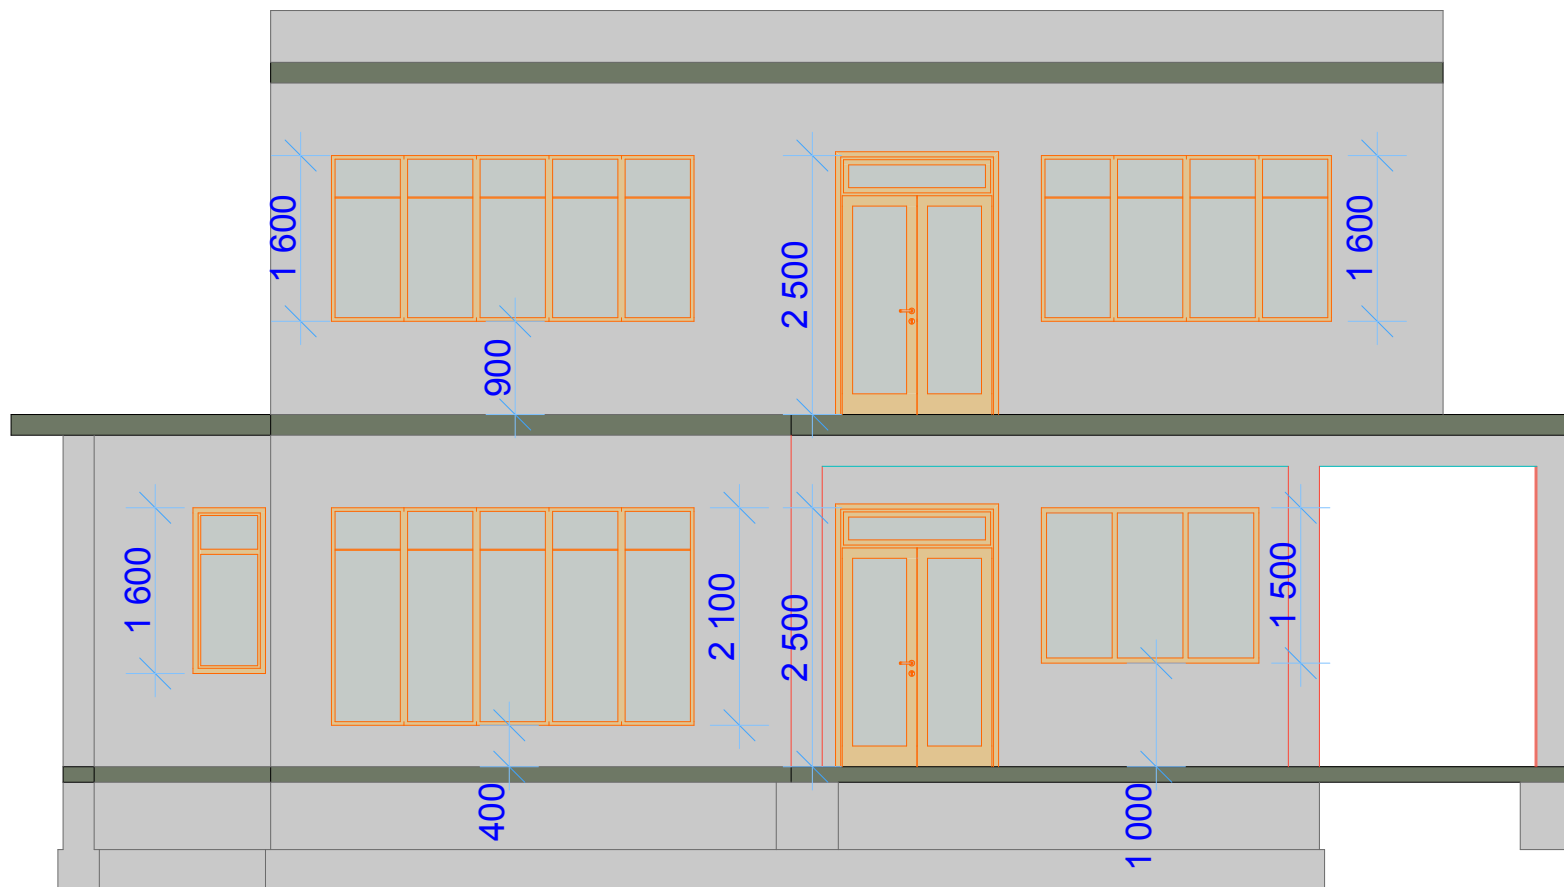

Утверждаю, заказчик
