


Архитектурный проект.

Договор № _____.

Приложение № 1. Фасад Ф-04.

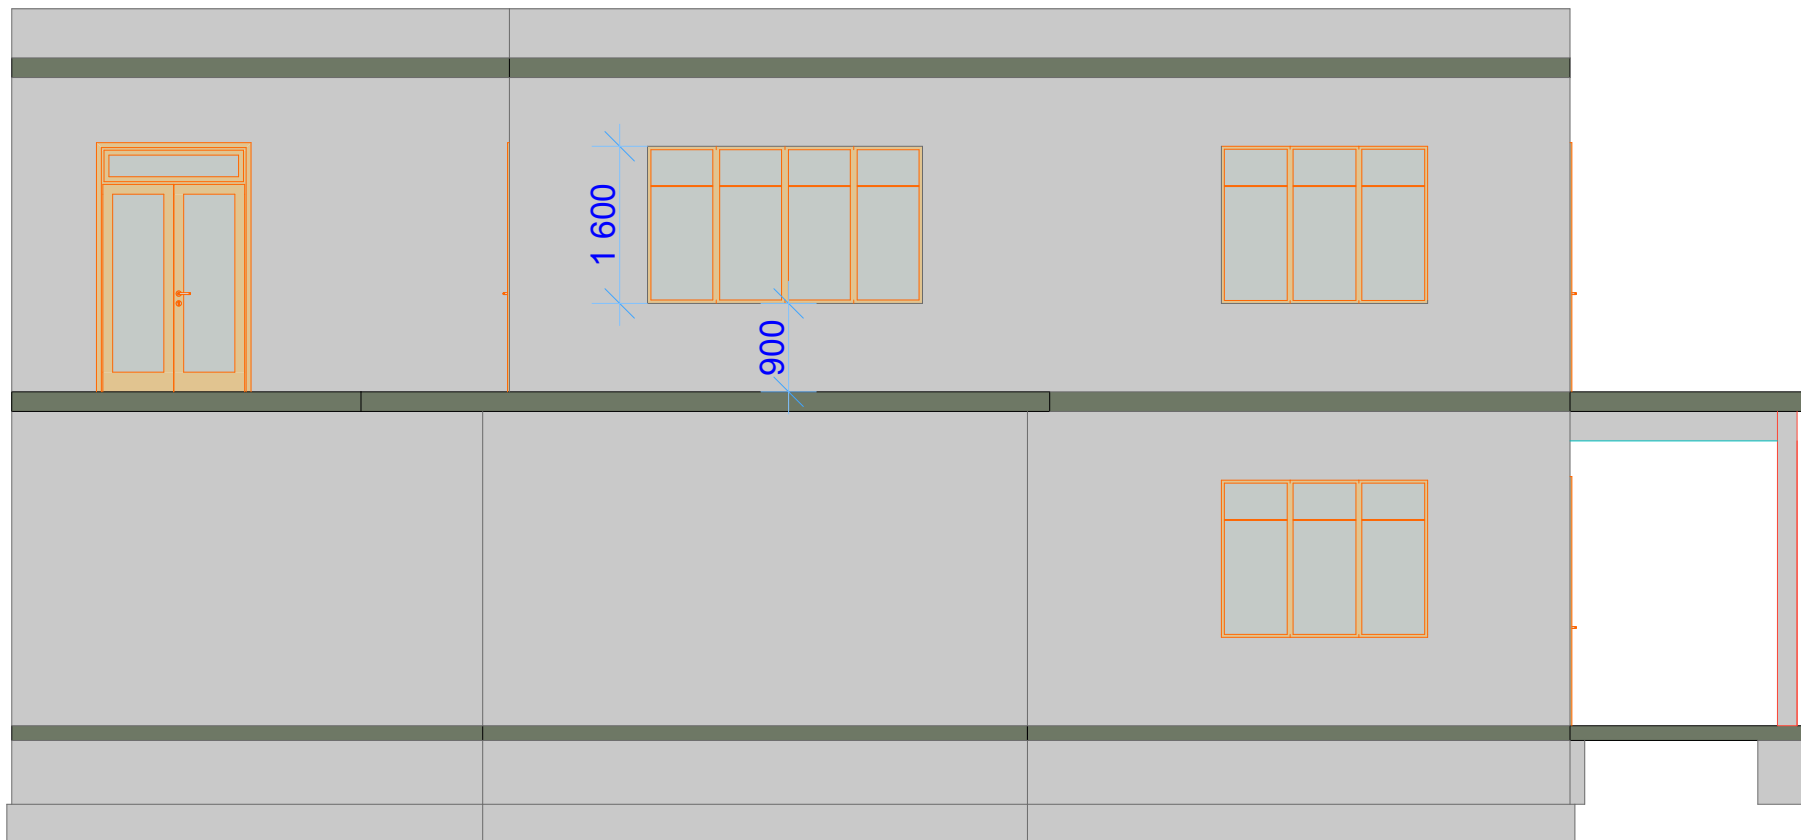

Утверждаю, заказчик
